




APPARTAMENTO N. 4

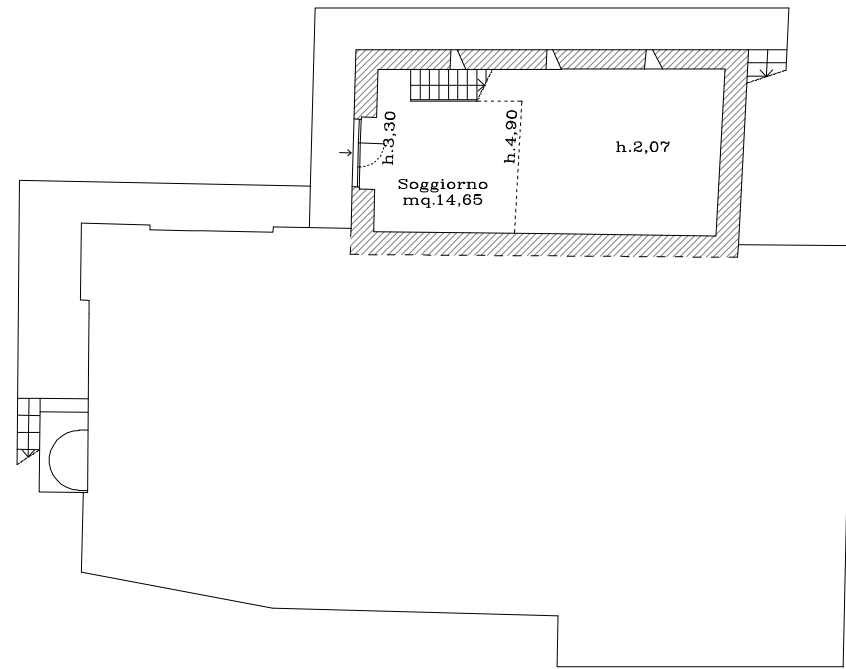

PIANTA PIANO SEMINTERRATO

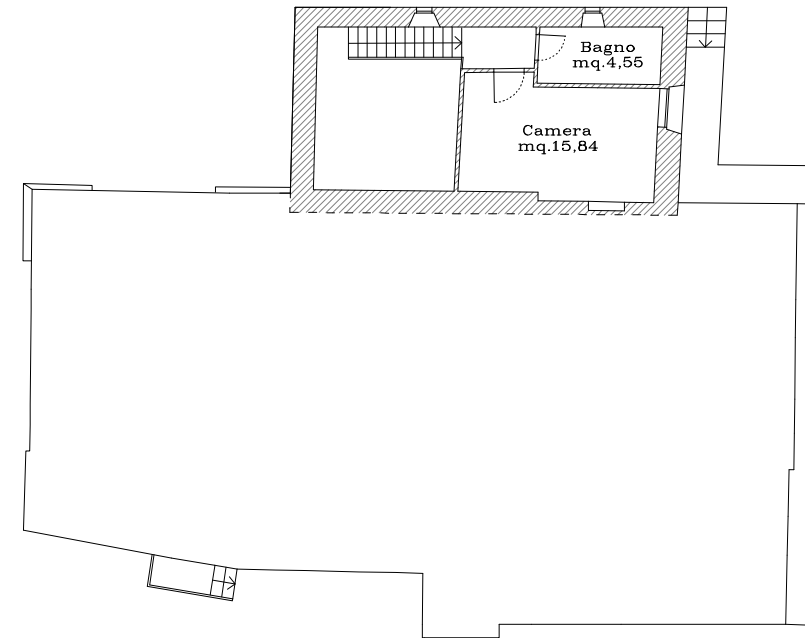

PIANTA PIANO TERRA

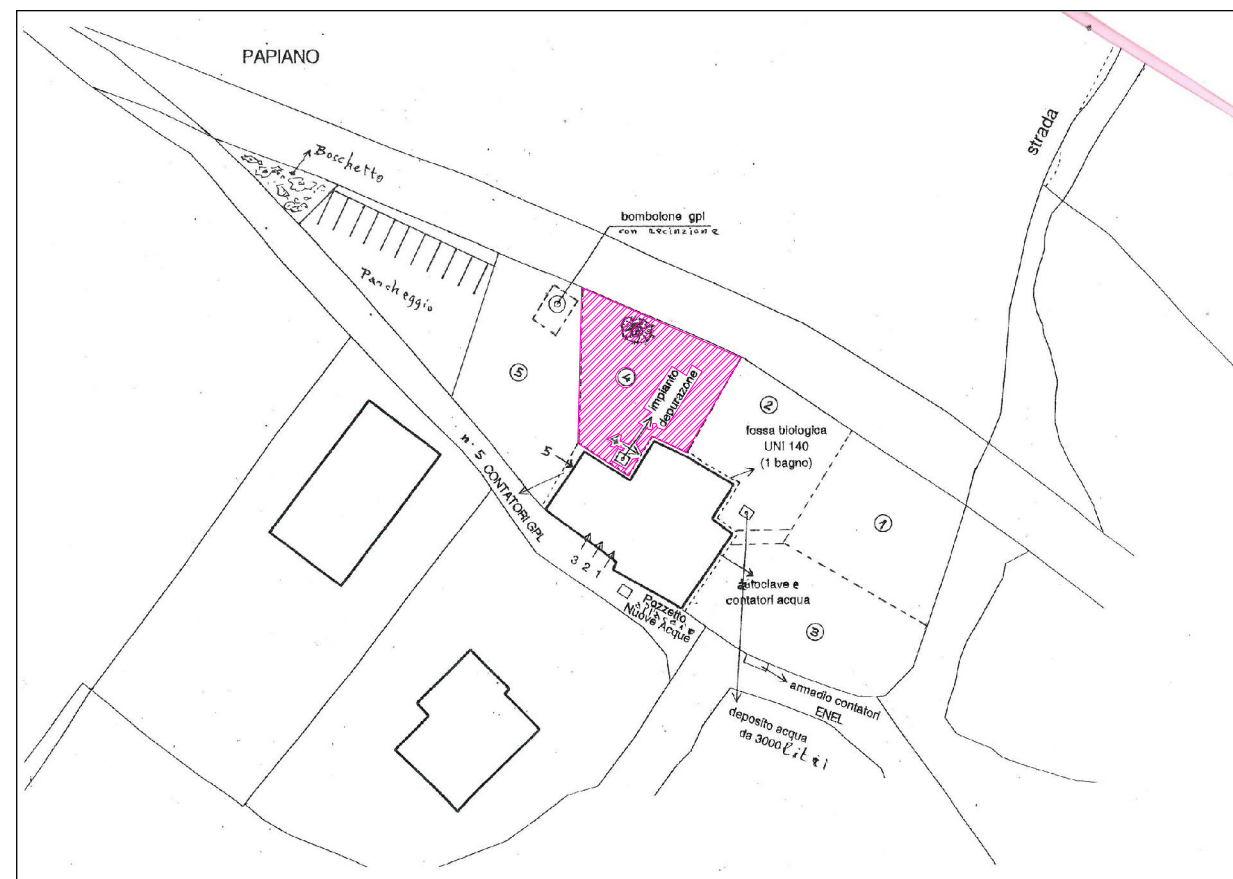

 APPEZZAMENTO DI TERRENO DI PROPRIETA' ESCLUSIVA

SCALA 1:200